

MAGISTRAT VON BERLIN
Hauptstadt der DDR
- Liegenschaftsdienst -

Außenstelle : Mitte

Liegenschaftszeichnung

Stadtbezirk : Berlin- Mitte	Gemarkung: /
Ortsteil : Berlin- -	Flur: /
(Liegenschaftsbezirk)	Kartenblatt-Nr.: 41820
Liegenschaftsblatt-Nr.: 1119	Ungültiger Maßstab 1: 1000
Eingetragener Eigentümer: Aufbau-Verlag, Berlin	

Abzeichnung der Flurkarte. Topografische Gegenstände, insbesondere Bauwerke, sind nach Angaben des Antragstellers (nach örtlichem Vergleich vollständig dargestellt.)*

Die Grenzen der Grundstücke sind durch gelbe Farbstreifen hervorgehoben.*

Die ursprünglichen Liegenschaftsgrenzen sind in Schwarz, die neuen bzw. geänderten in Rot eingetragen.*

Vervielfältigung, Verbreitung, Ausfuhr u. öffentliche Weiterverwendung


nur mit Genehmigung des Herstellers (§§ 78-82 Urheberrechtsgesetz vom 11. 6. 1965 / GBl. I, S. 203 / BVO vom 15. 11. 1969 / VOBL. I, S. 309).

* Nichtzutreffendes ist zu streichen.



Ausgefertigt: **18.07.84**
Berlin,

Oskar Kutz
Leiter der Außenstelle

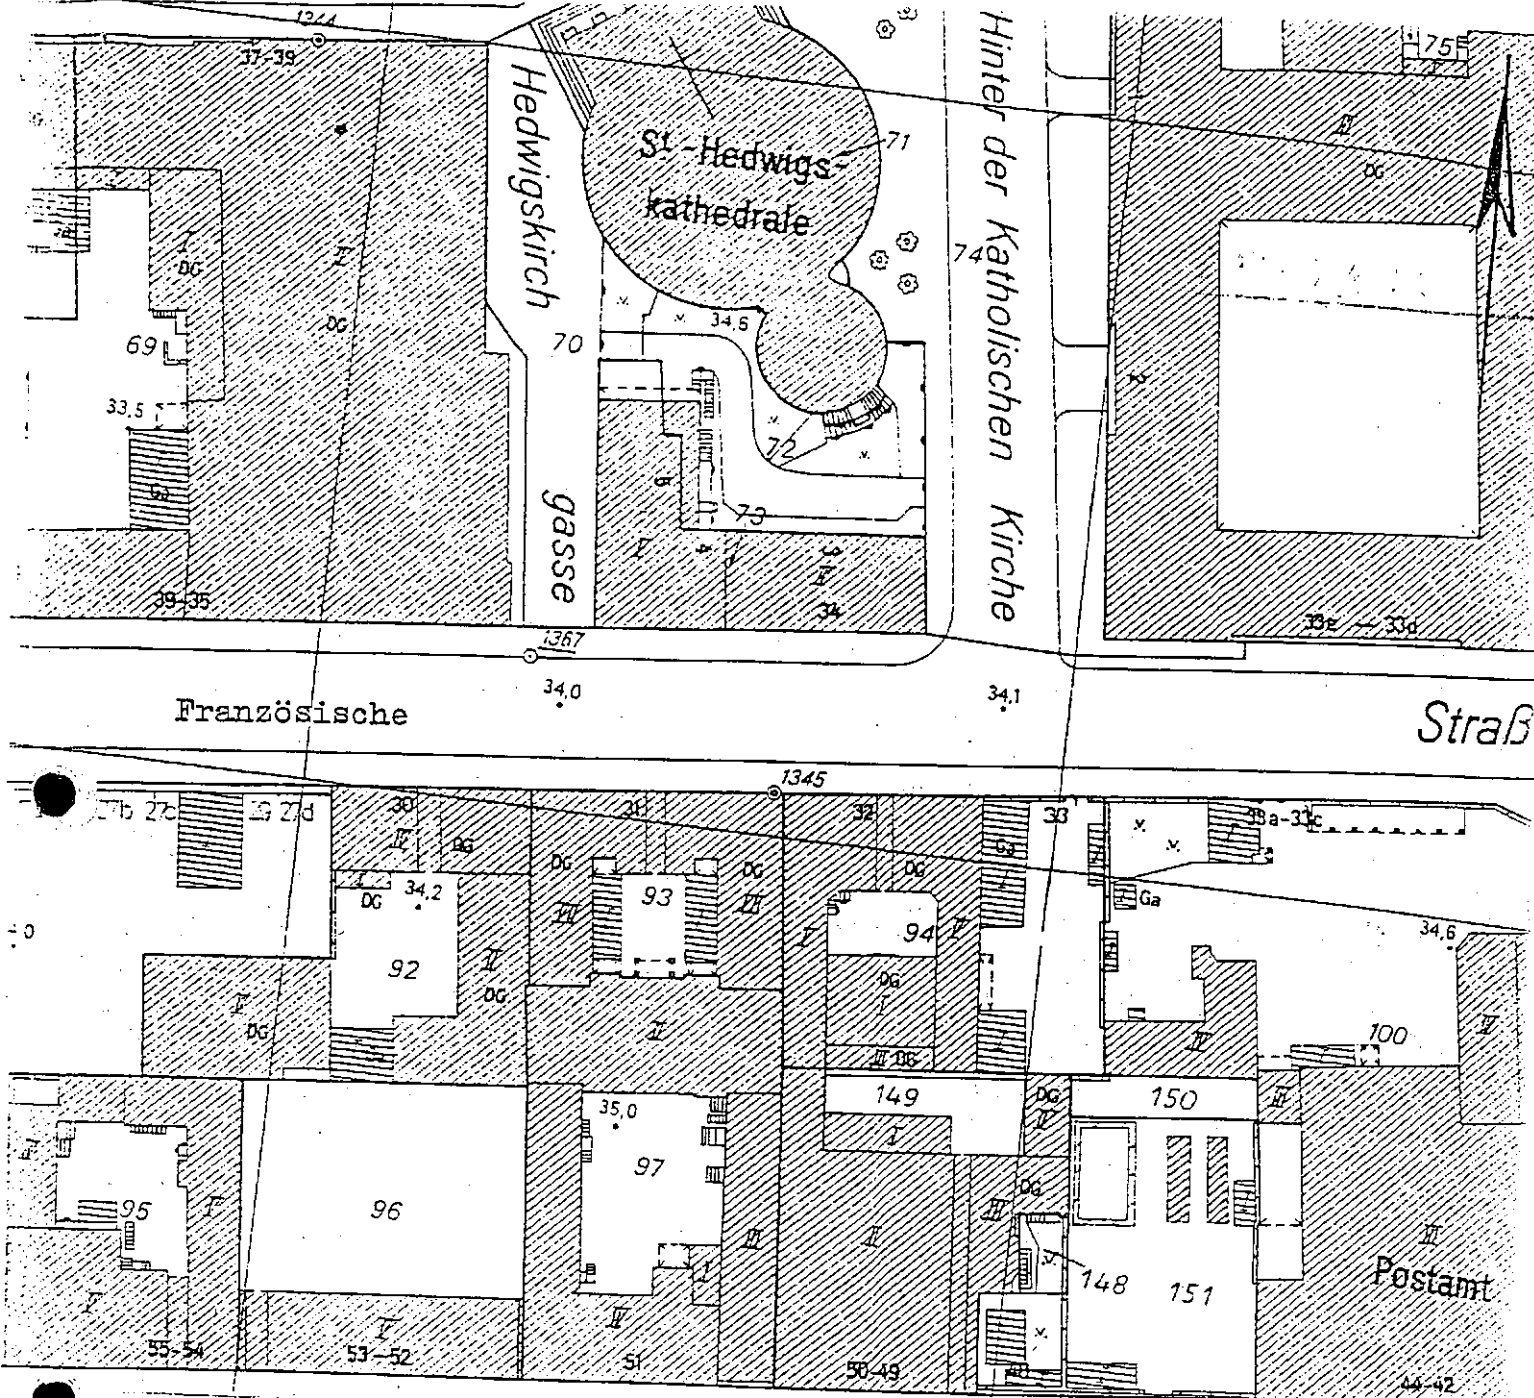

Magistratsverwaltung für
Stadtentwicklung, Wohnen
und Verkehr

Vermessungs- und Liegenschaftsamt
Mitte

Auszug aus der Flurkarte

Bezirk : Mitte

Gemarkung: _____
Flur: _____ Kartenblatt-Nr.: 41820

Liegenschafts-Grundbuchblatt-Nr. : 01119

Maßstab: 1:1000

Eingetragener Eigentümer: Aufbau-Verlag, Berlin

Die Grenzen der Grundstücke sind durch gelbe Farbstreifen hervorgehoben.
~~Die bisherigen Liegenschaftsgrenzen sind in Schwarz, die neuen bzw. geplanten in Rot eingetragen.~~

Vervielfältigung des Auszuges aus der Flurkarte nicht gestattet (§ 7 Abs. 1 des Gesetzes über das Vermessungswesen in Berlin vom 08.04.1974-GVBl.S.806, geändert durch Gesetz vom 17.12.1986-GVBl.S.2042).



Ausgefertigt: 06. DEZ. 1990
Berlin

Im Auftrag
Ken G

Auszug

aus dem Liegenschaftsbuch / Grundbuch

Bezirk : Hauptstadt Berlin
Kreis : Berlin- Mitte
Gemeinde : -
LGB-Nr. : 1119

Die für die Nutzungsarten verwendeten Abkürzungen bedeuten:

Landwirtschaftliche Nutzfläche

- A (01) = Ackerland
- GR (02) = Grünland
- G (03) = Gartenland
- OB (04) = Obst- und Weinbauanlagen sowie Baumschulen

Unbebaute Flächen außerhalb der landwirtschaftl. Nutzfläche

- F (11) = Korbweidenanlagen
- H (12) = Forsten und Holzungen
- OE (13) = Odland
- AB (14) = Abbau land
- U (15) = Unland
- WA (16) = Wasserflächen


Sonstige Wirtschaftsflächen

- VS (21) = Straßenverkehrsflächen
- VE (22) = Eisenbahnverkehrsflächen
- VL (23) = Luftverkehrsflächen
- GF (24) = Gebäude- und Gebäudenebenflächen
- SP (25) = Sport- und Erholungsflächen
- D (26) = Deiche und Dämme
- GB (27) = Gedenkstätten und Bestattungsplätze
- BF (28) = Sonstige Flächen

Dieser Auszug besteht aus dem Titelblatt und 2. Blättern.

angefertigt am 19.07.84

Die Richtigkeit wird beglaubigt
Magistrat von Berlin
Hauptstadt der DDR
Liegenschaftsdienst
Außenstelle Mitte

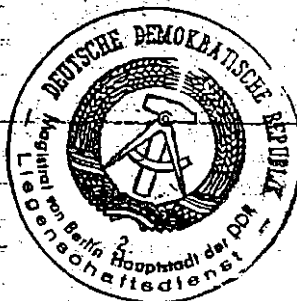

[Handwritten signature]

